


933 m²

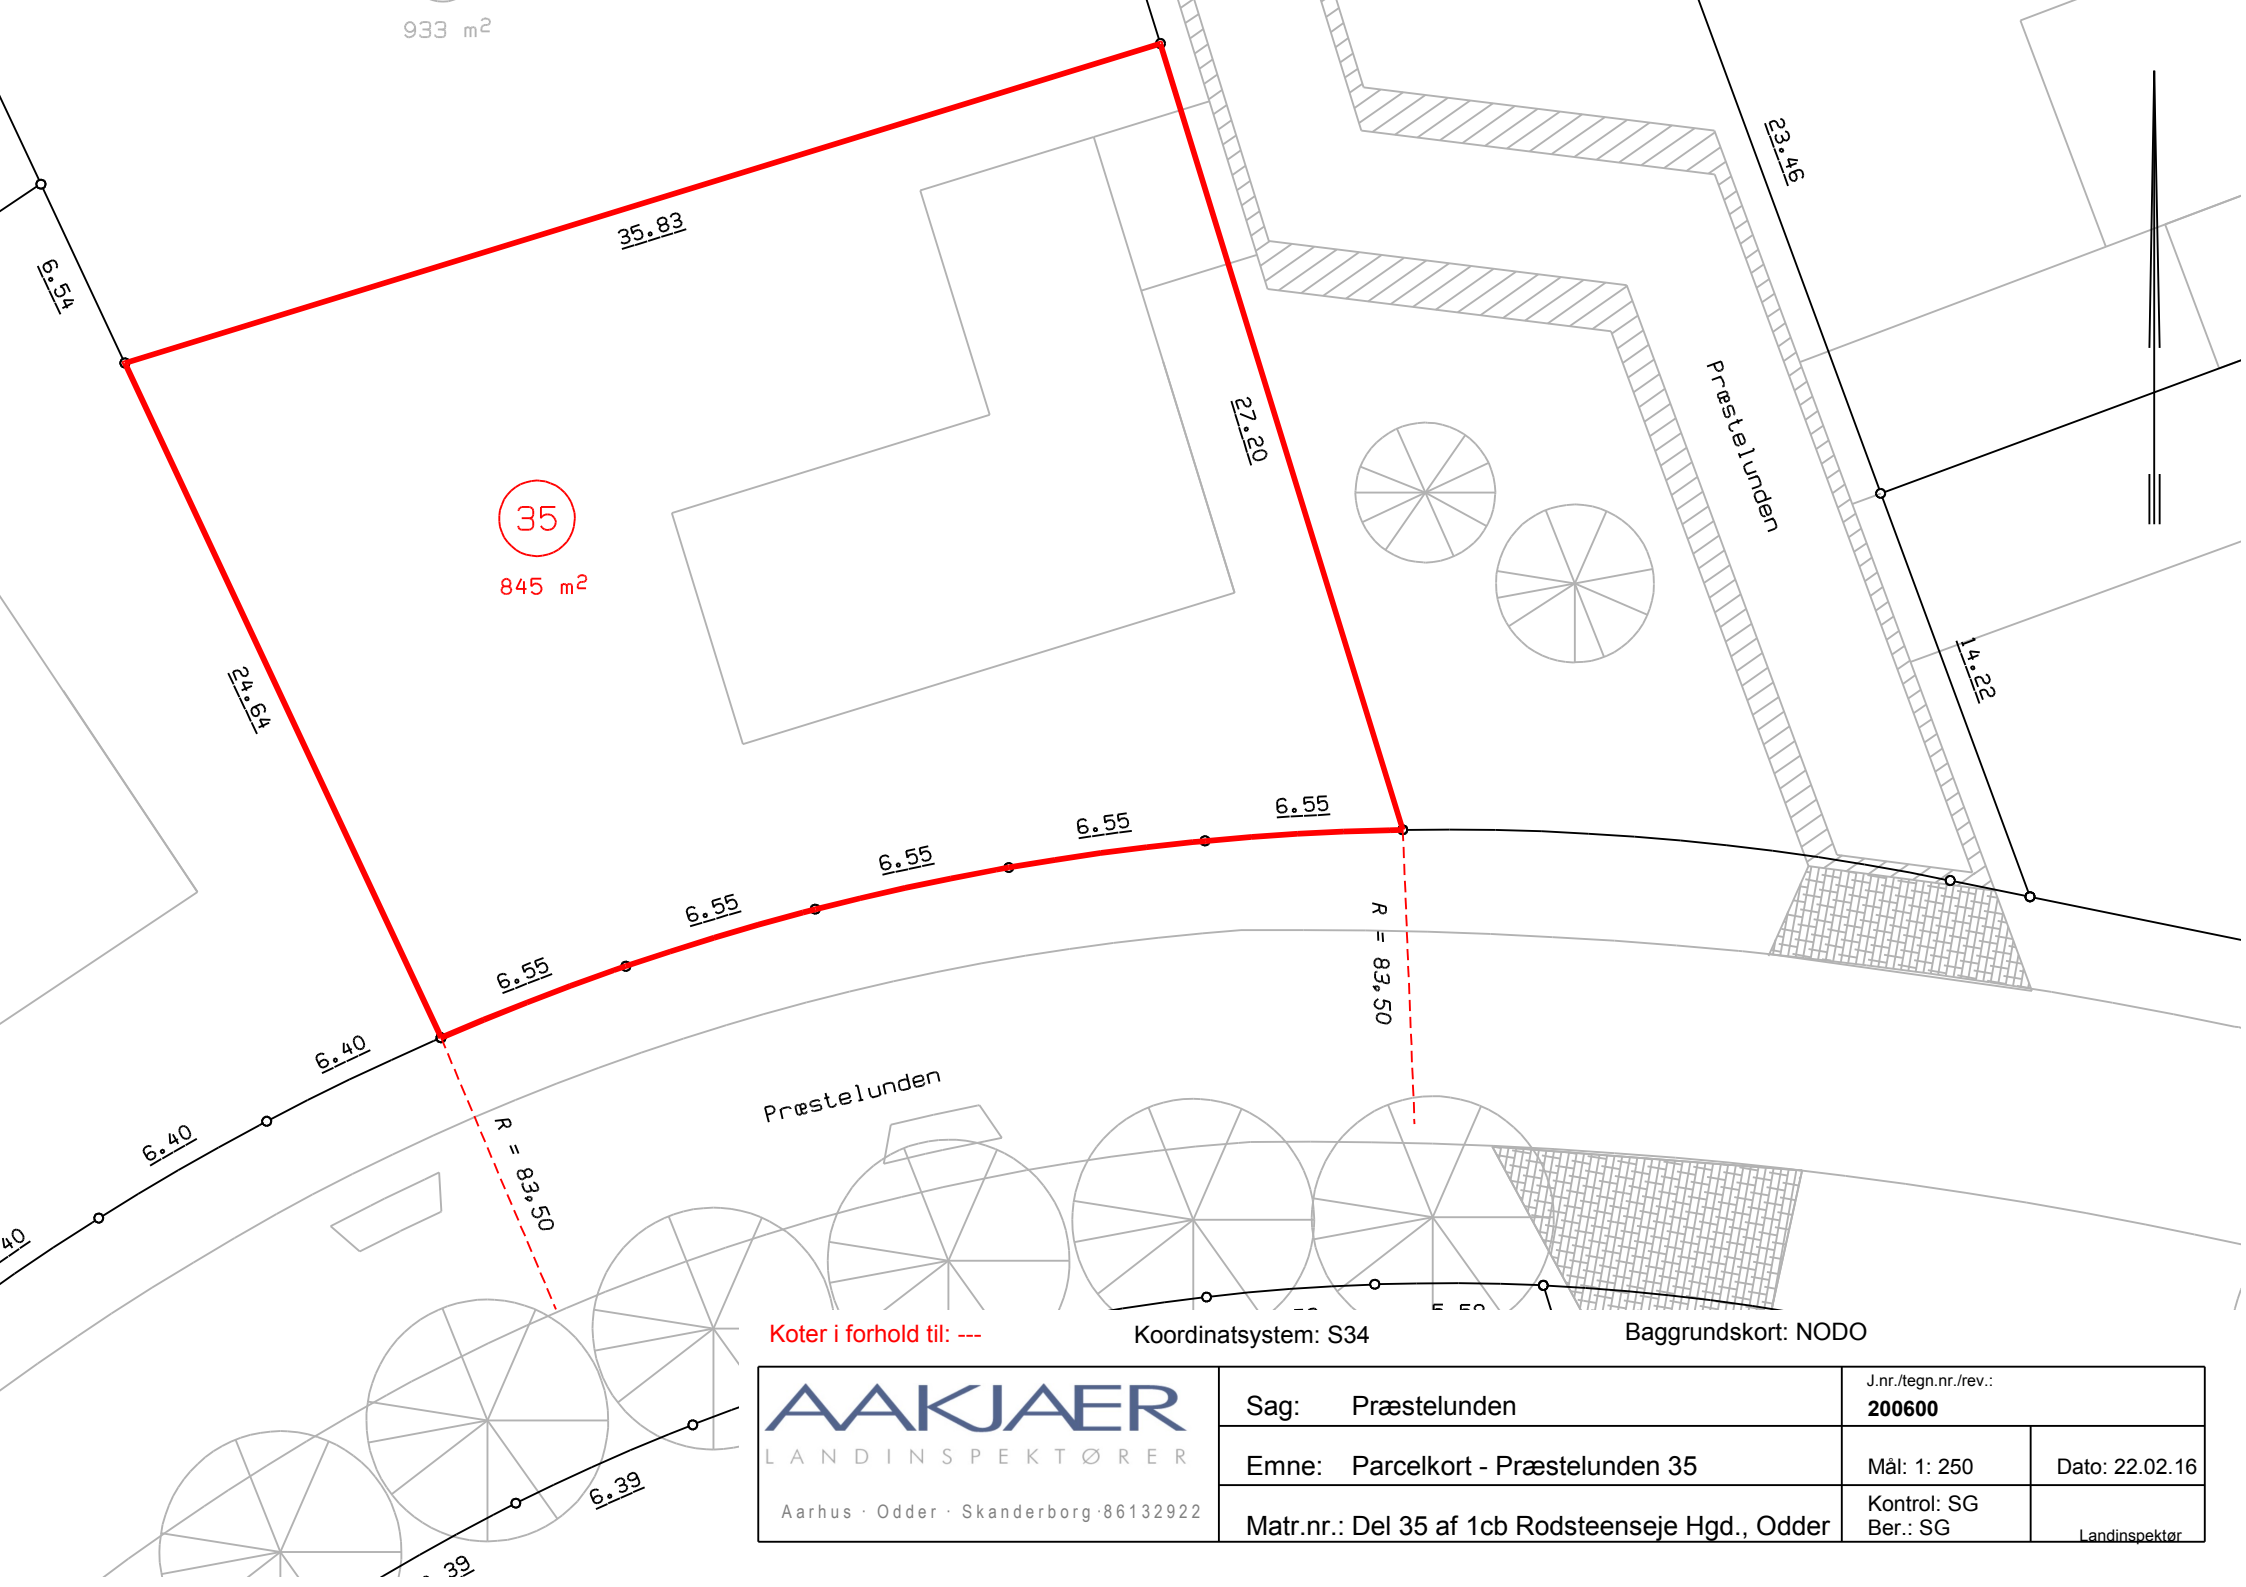

35
845 m²

Præstelunden

Præstelunden

Koter i forhold til: ---

Koordinatsystem: S34

Baggrundskort: NODO

AAKJAER
LANDINSPEKTØRER
Aarhus · Odder · Skanderborg · 86132922

| | | | |
|--|--|---------------------------------------|----------------|
| Sag: Præstelunden | | J.nr./tegn.nr./rev.: 200600 | |
| Emne: Parcelkort - Præstelunden 35 | | Mål: 1: 250 | Dato: 22.02.16 |
| Matr.nr.: Del 35 af 1cb Rodsteenseje Hgd., Odder | | Kontrol: SG Ber.: SG | Landinspektør |