


NORD

Fredskov

1cb

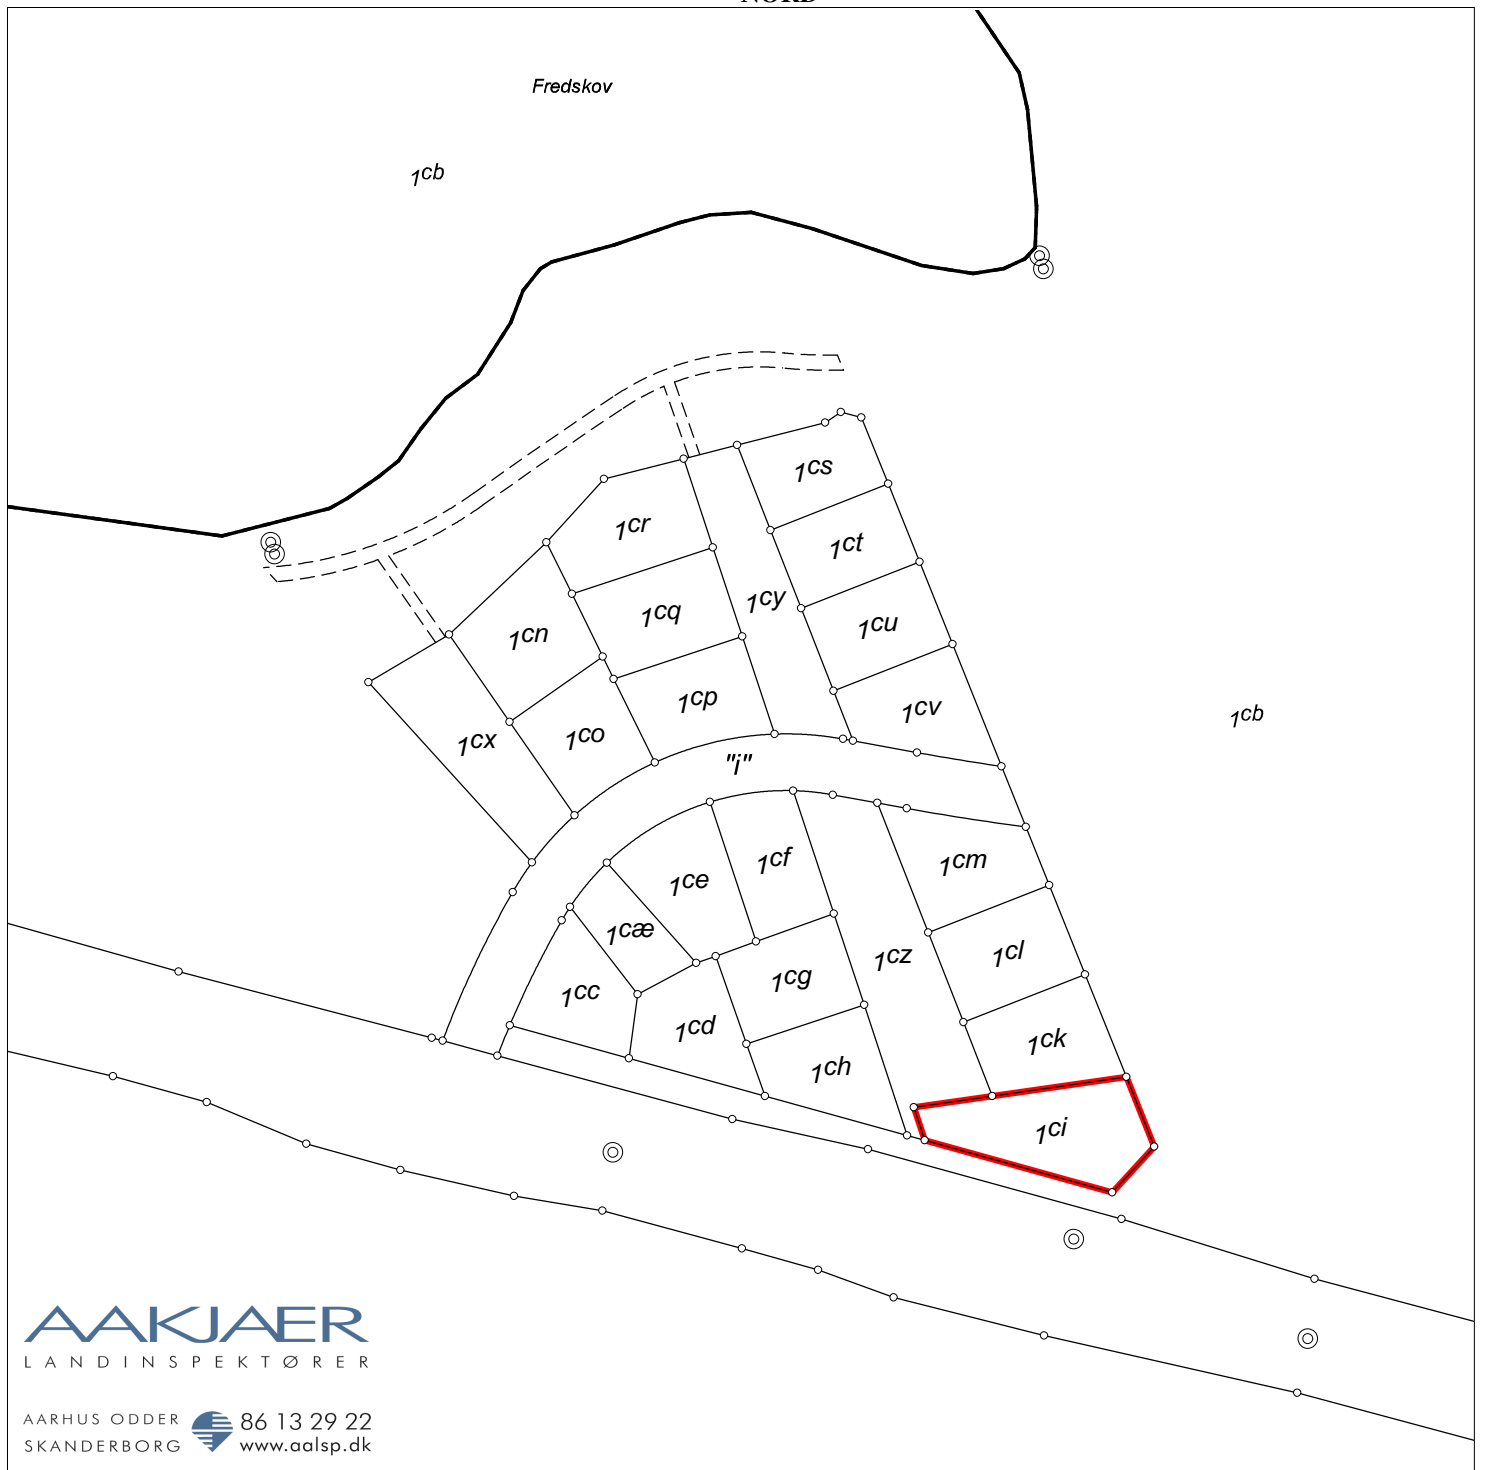

AAKJAER
LANDINSPEKTØRER

AARHUS ODDER 86 13 29 22
SKANDERBORG  www.aalsp.dk

Matr.nr.: 1ci

Rodsteenseje Hgd., Odder

Odder Kommune

Region Midtjylland

Areal beregnet efter opmåling: 1188 m²

Kortet er i overensstemmelse med
registreringen i matriklen den
06.07.2016.

Udfærdiget i juli 2016 i anledning af udstykning

Målforshold: 1:2000

Landinspektør j.nr.: 200600

Stefan Gustafson

Landinspektør

Dato: 12. juli 2016