


NORD

Fredskov

1cb

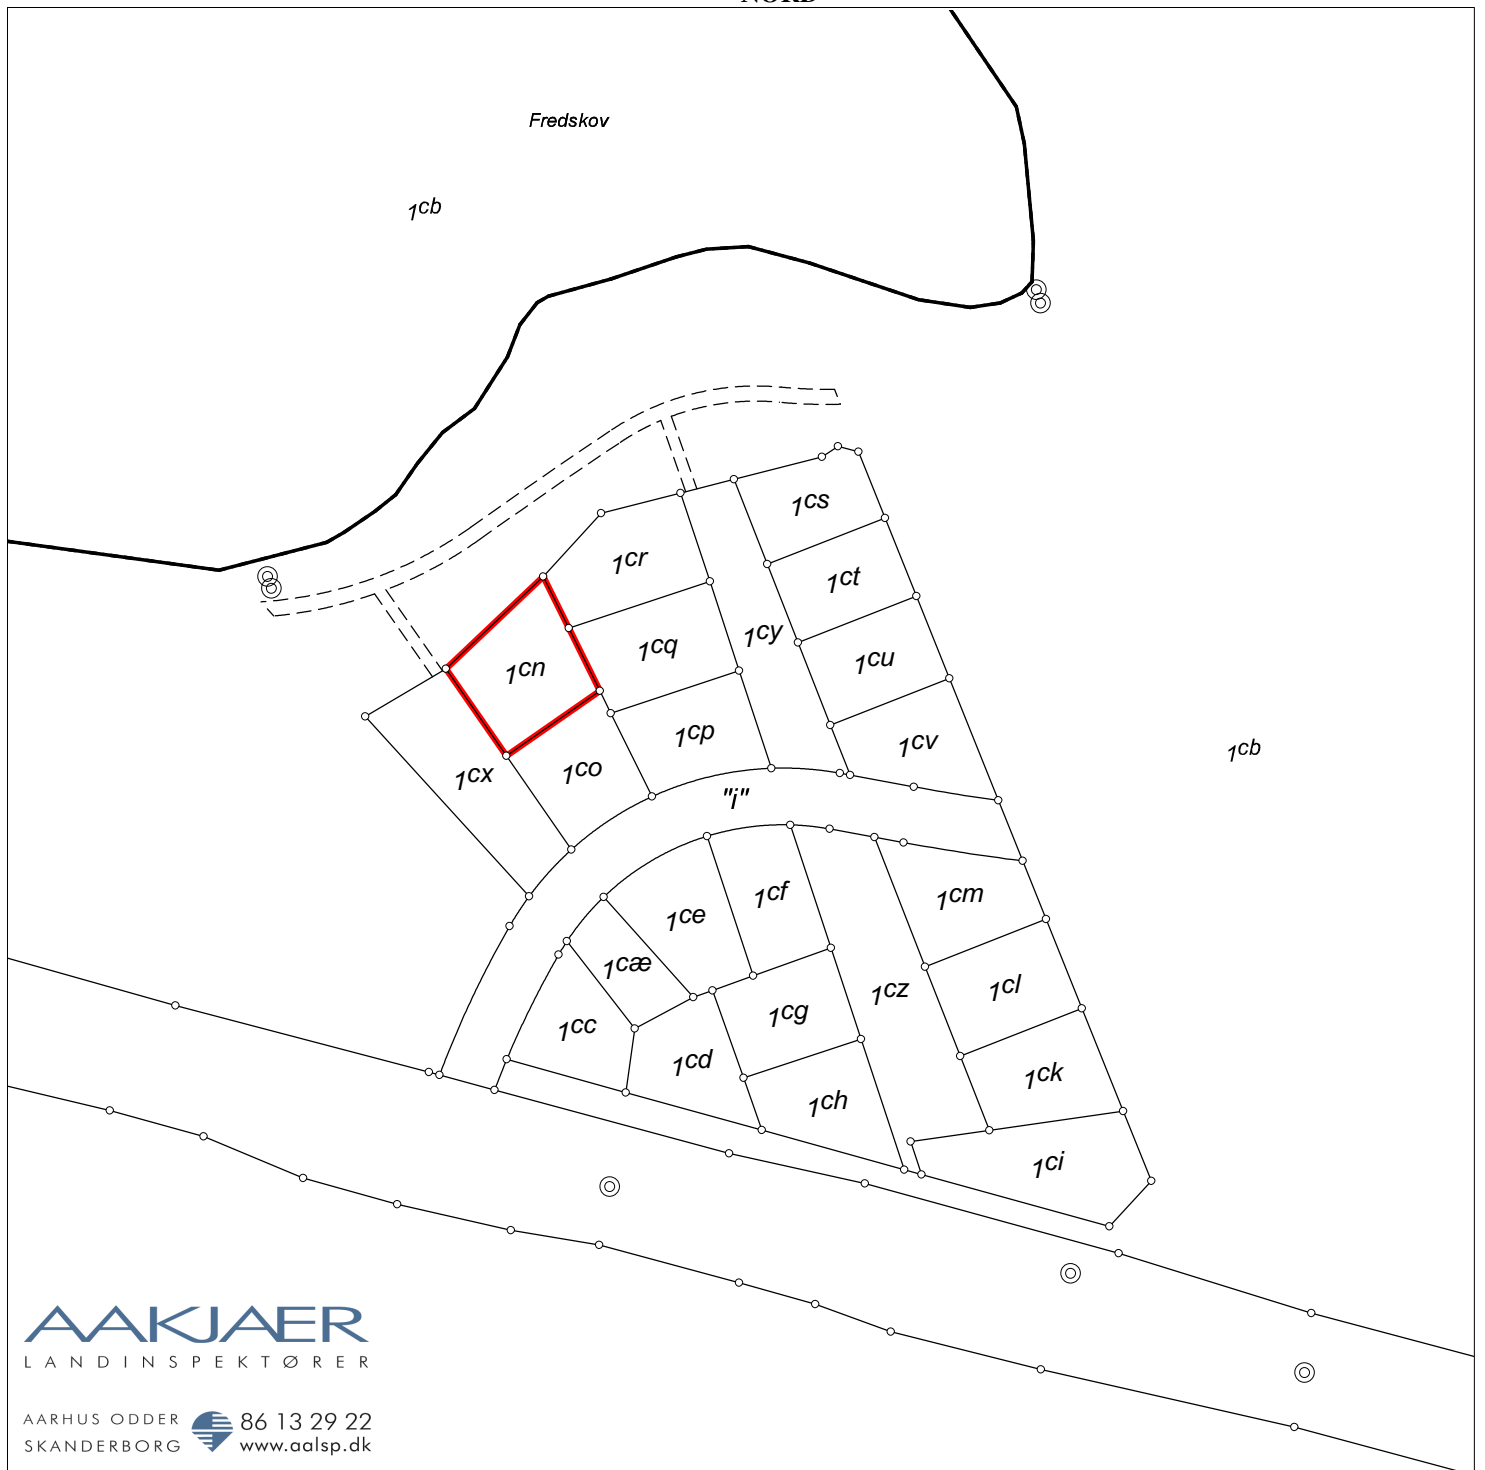

**AAKJAER**  
LANDINSPEKTØRER

AARHUS ODDER 86 13 29 22  
SKANDERBORG  www.aalsp.dk

**Matr.nr.: 1cn**

**Rodsteenseje Hgd., Odder**

Odder Kommune

Region Midtjylland

Areal beregnet efter opmåling: 995 m<sup>2</sup>

Kortet er i overensstemmelse med  
registreringen i matriklen den  
06.07.2016.

Udfærdiget i juli 2016 i anledning af udstykning

Målforhold: 1:2000

Landinspektør j.nr.: 200600

**Stefan Gustafson**

**Landinspektør**

**Dato: 12. juli 2016**