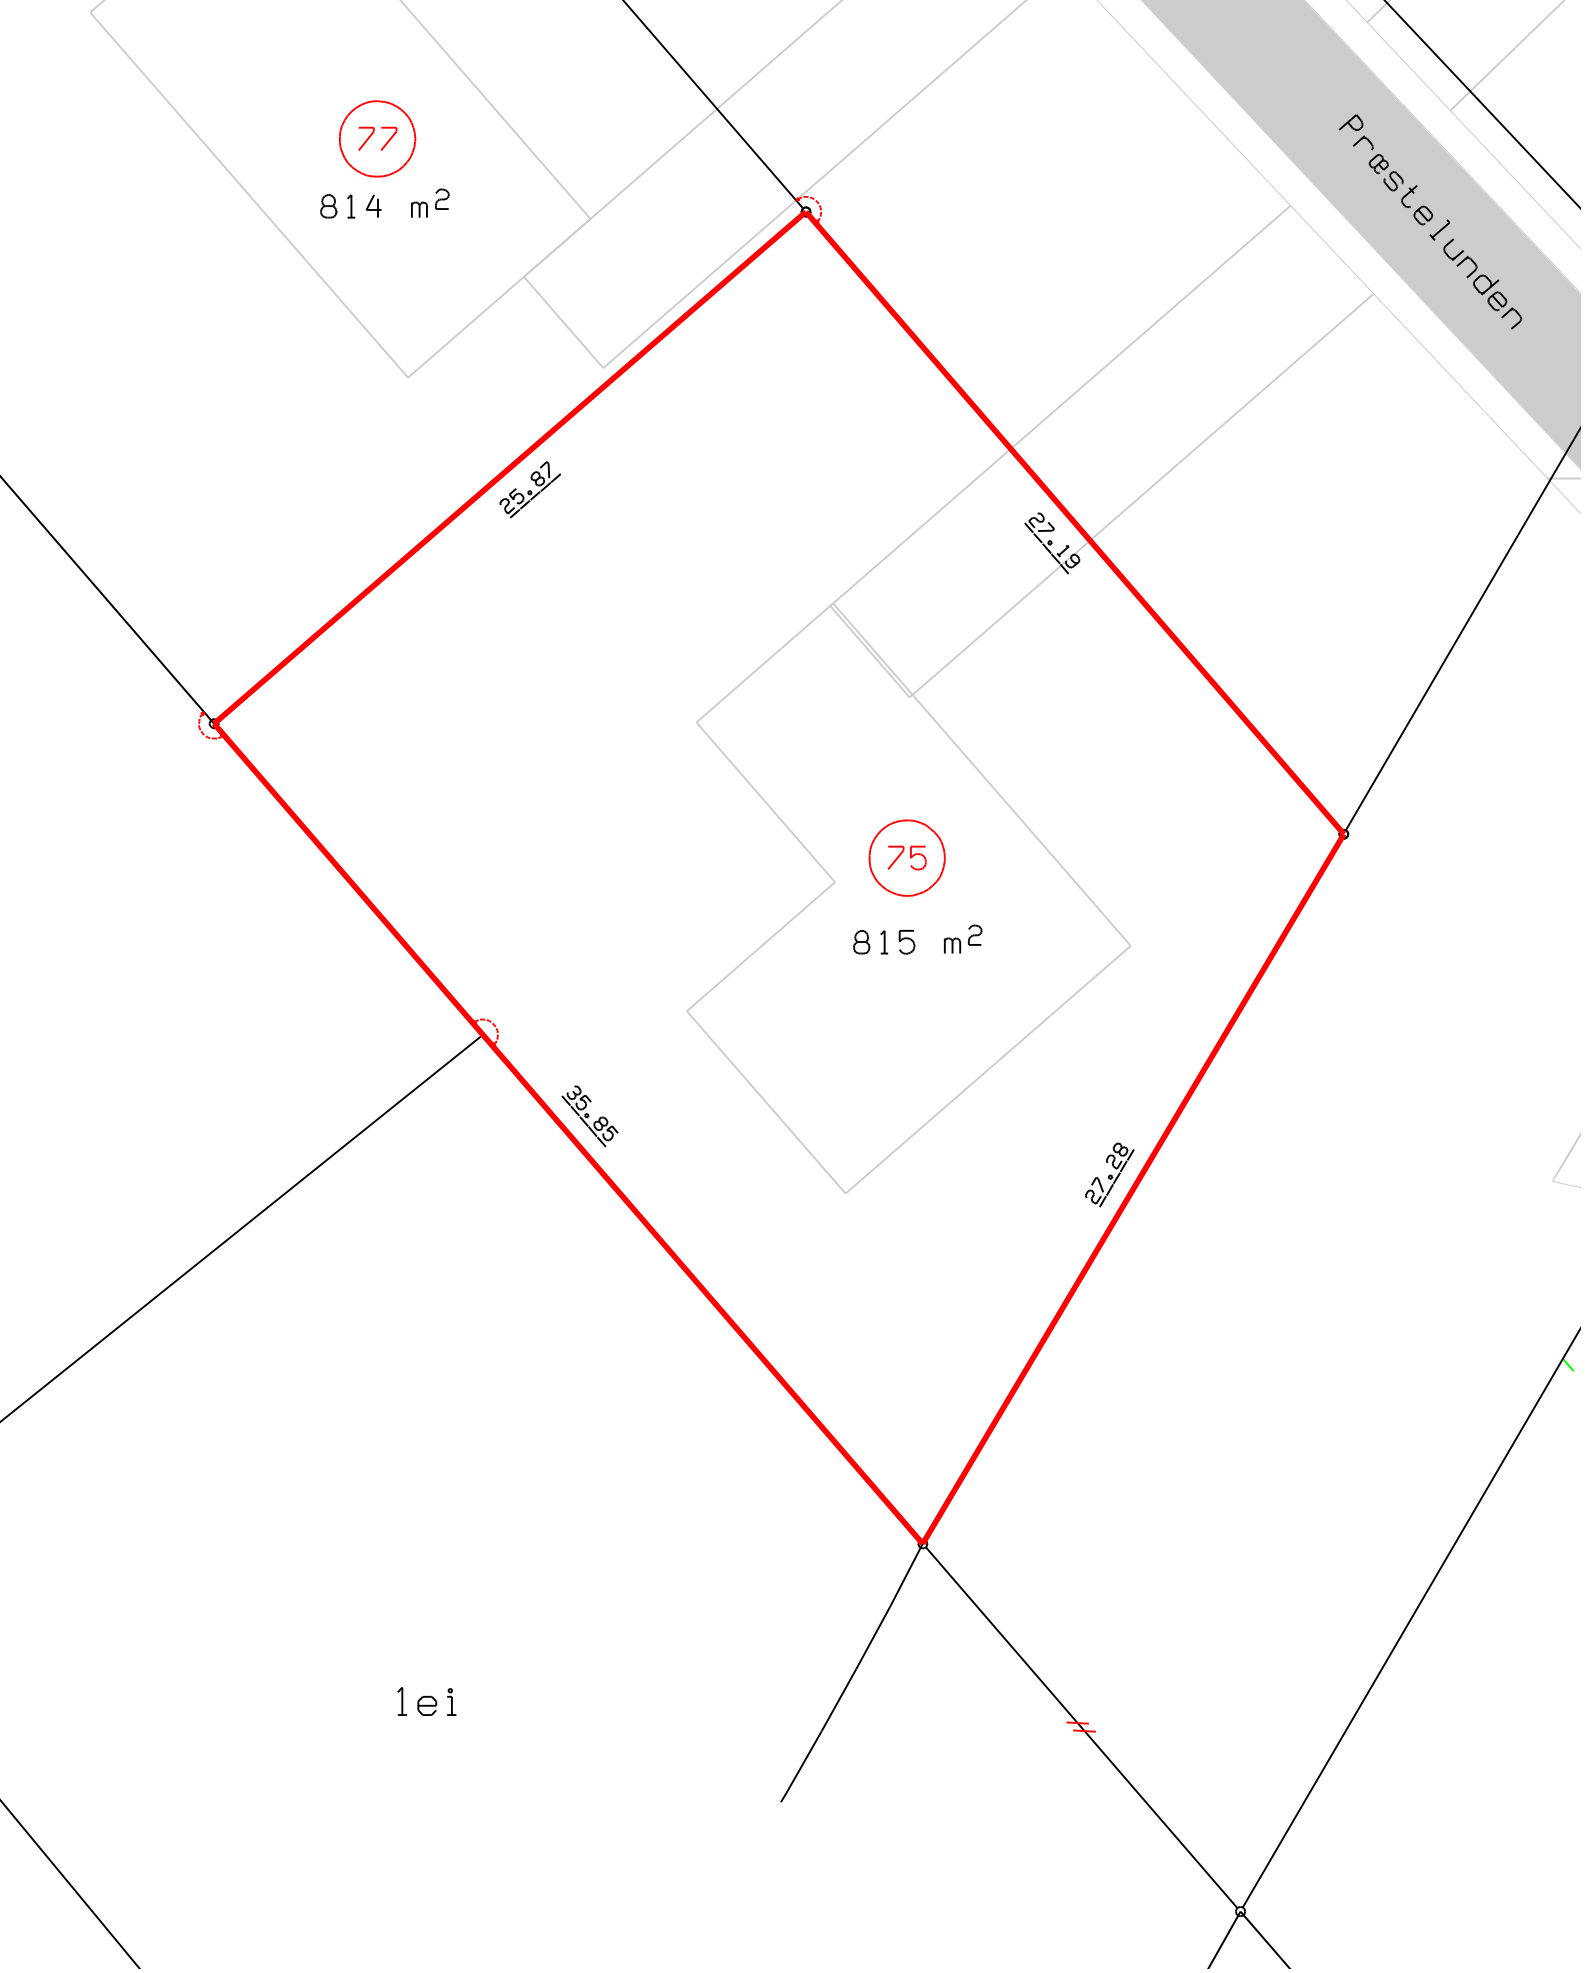

Koter i forhold til: Koordinatsystem: S34 Baggrundskort: NODO

AAKJAER LANDINSPEKTØRER Aarhus · Odder · Skanderborg ·86132922	Sag: Præstelunden - etape 3	J.nr./tegn.nr./rev.: **200781**	
	Emne: Parcelkort - Præstelunden 75	Mål: 1: 250	Dato: 19.03.19
	Matr.nr.: Del 75 af 1cb Rodsteenseje Hgd., Odder	Kontrol: SG Ber.: SG	Landinspektør