


Drønskitse
over
en Del af
„Rodstenseje“s Jorder
Odder Sogn Hads Herred
Aarhus Amt

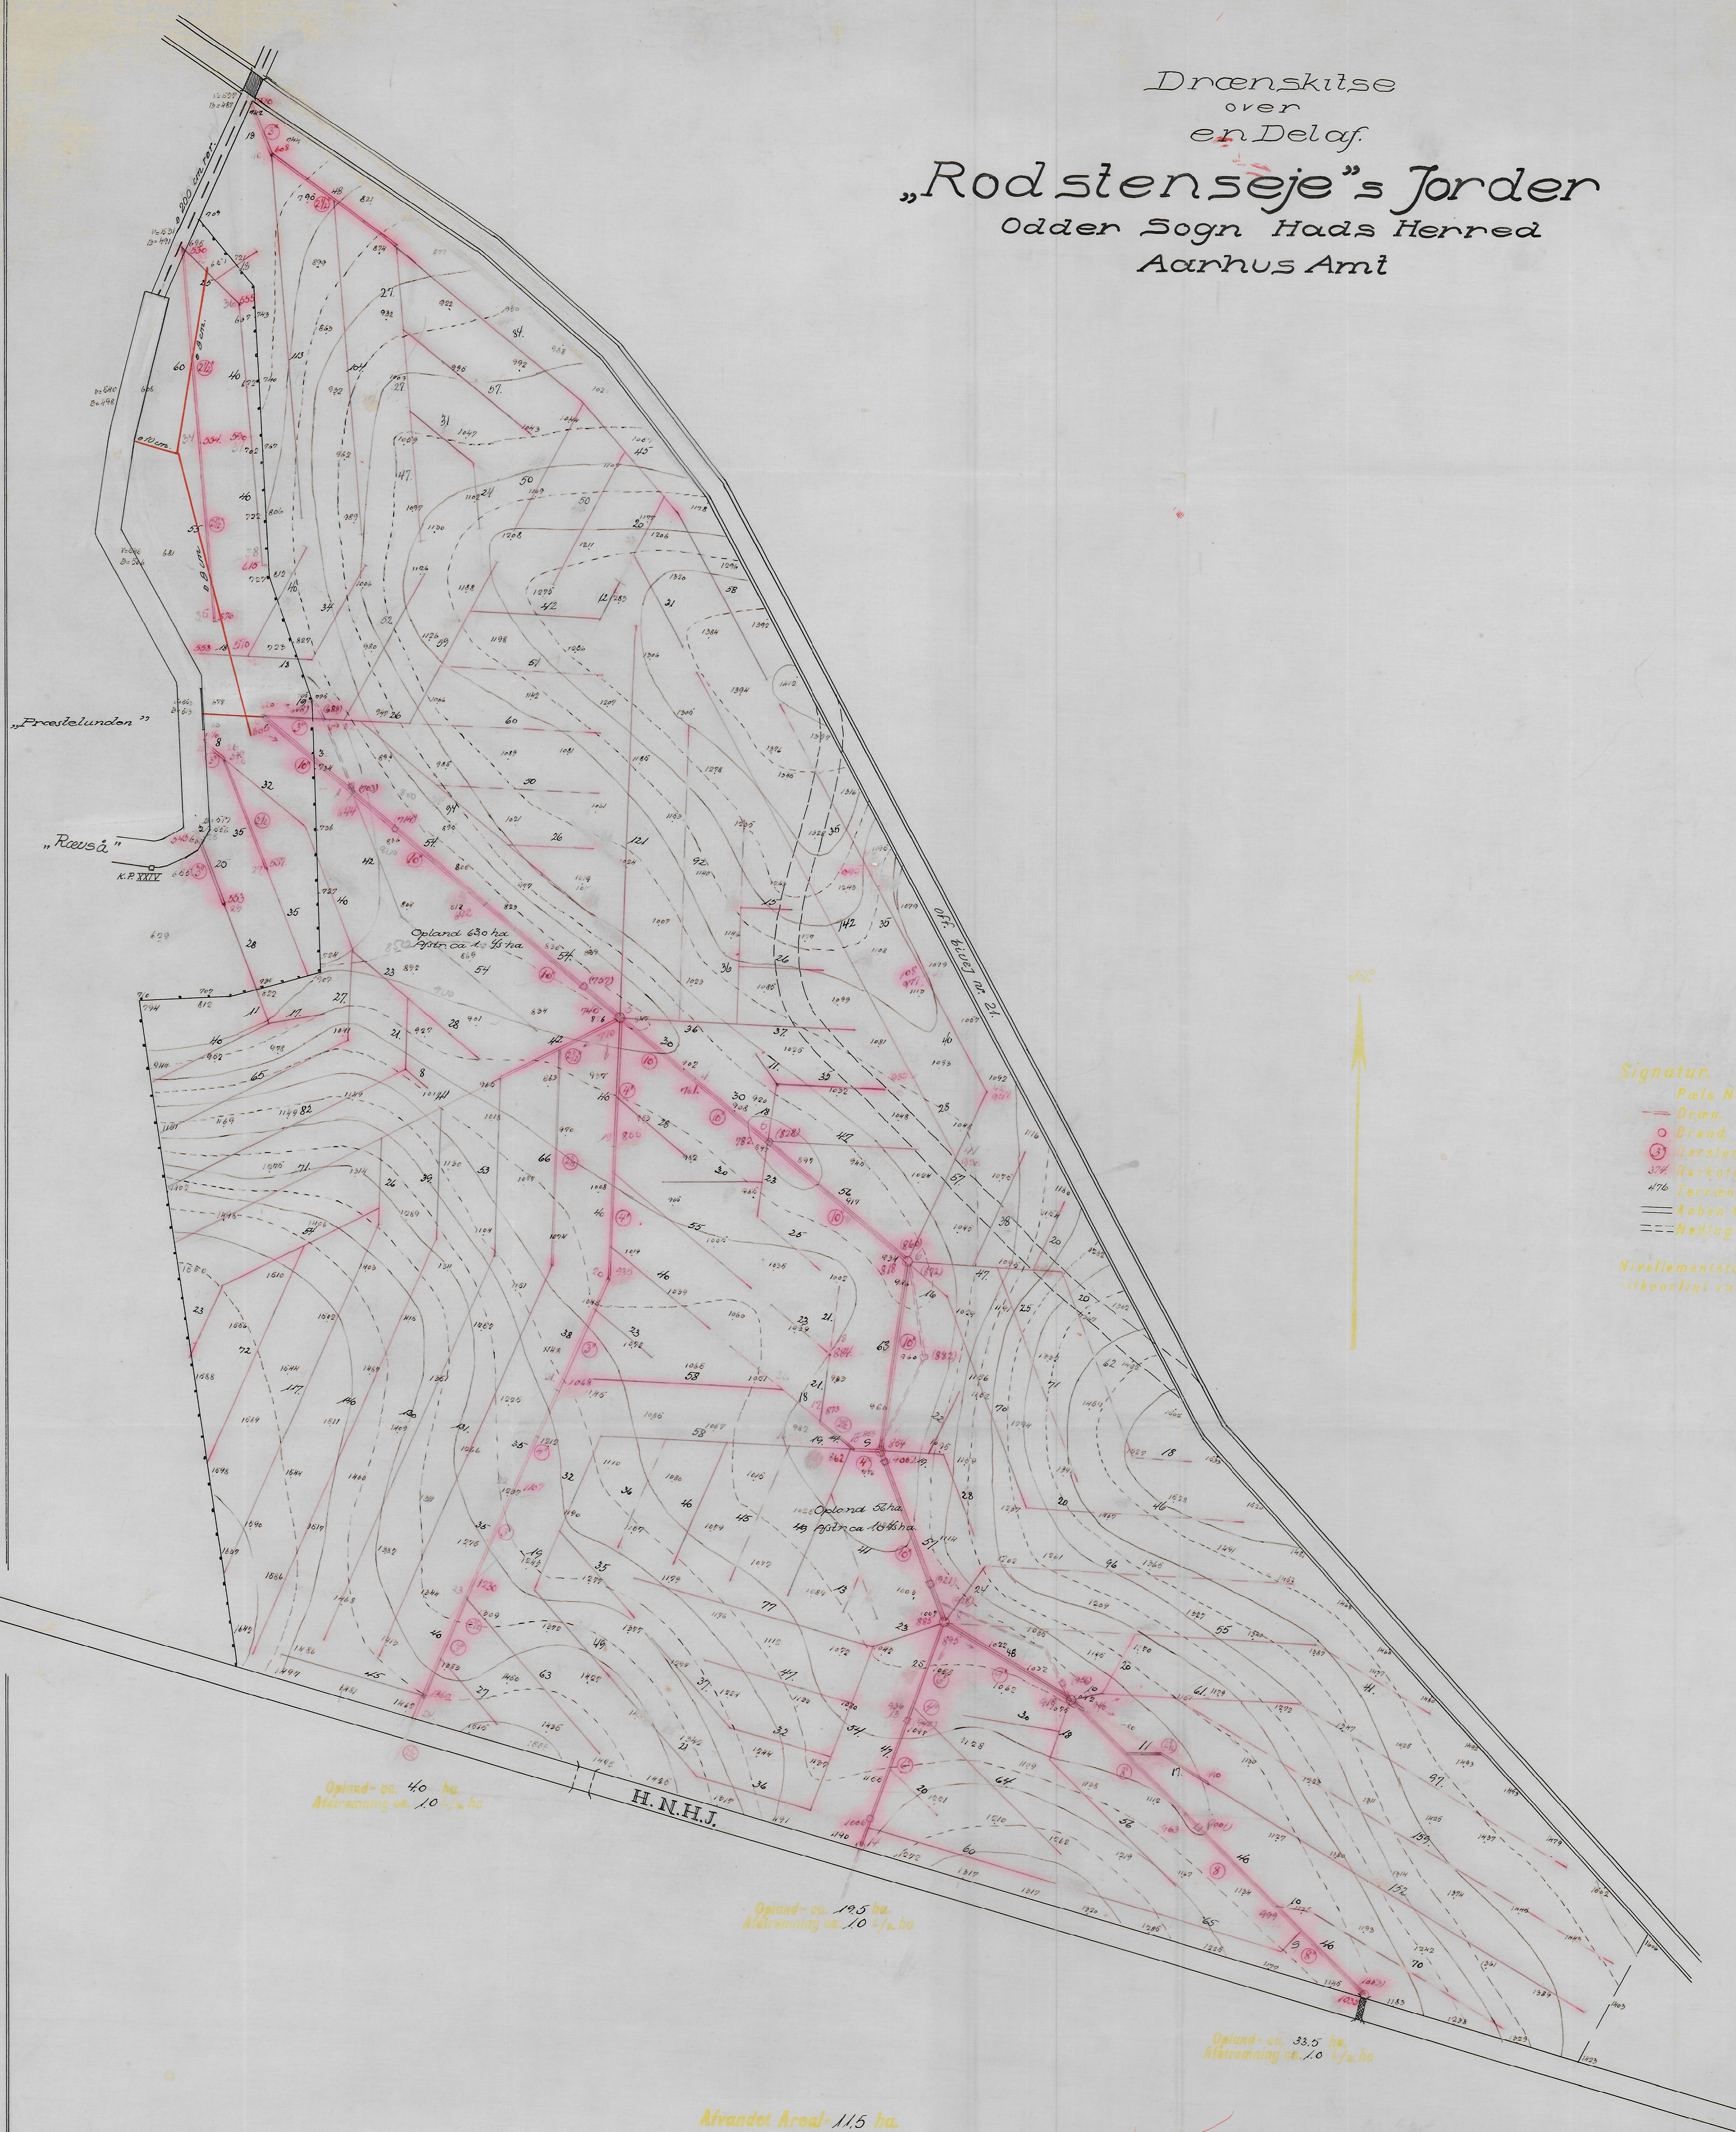

- Signatur.**
- Pels Nr.
 - Dræn.
 - Græd.
 - ③ Varstørrelse
 - 3% Rækkete
 - 4/76 Terrænkote
 - == Anben Graft
 - === Nedlagt Graft

Nivellementets Hulplan
tilsvarende valgt


Opland ca. 40 ha.
Aftørring ca. 10 l/a ha

Opland ca. 19,5 ha.
Aftørring ca. 10 l/a ha

Opland ca. 33,5 ha.
Aftørring ca. 10 l/a ha

Afvandet Areal 115 ha.

H.N.H.J.

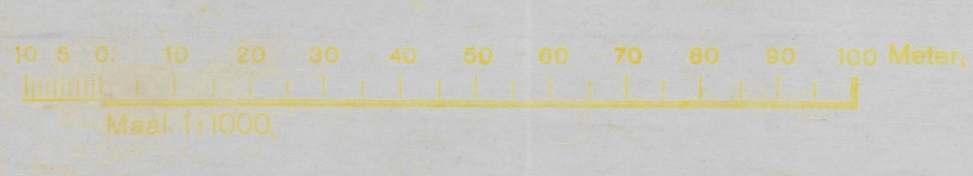

DET DANSKE HEDESELSKAB
MOSE- OG ÆNGAFDELING,
VIII DISTRIKT - AARHUS.

PLAN OVER
„Rodstenseje“s Jorder

1921. 3. 9.	PROJEKTERET af H. S.	af G. FUGERUP
UDARBEJDET af H. S.	TEGNET af H. S.	REVISERET af H. S.
UDGIVET af H. S.	UDGIVET af H. S.	UDGIVET af H. S.